


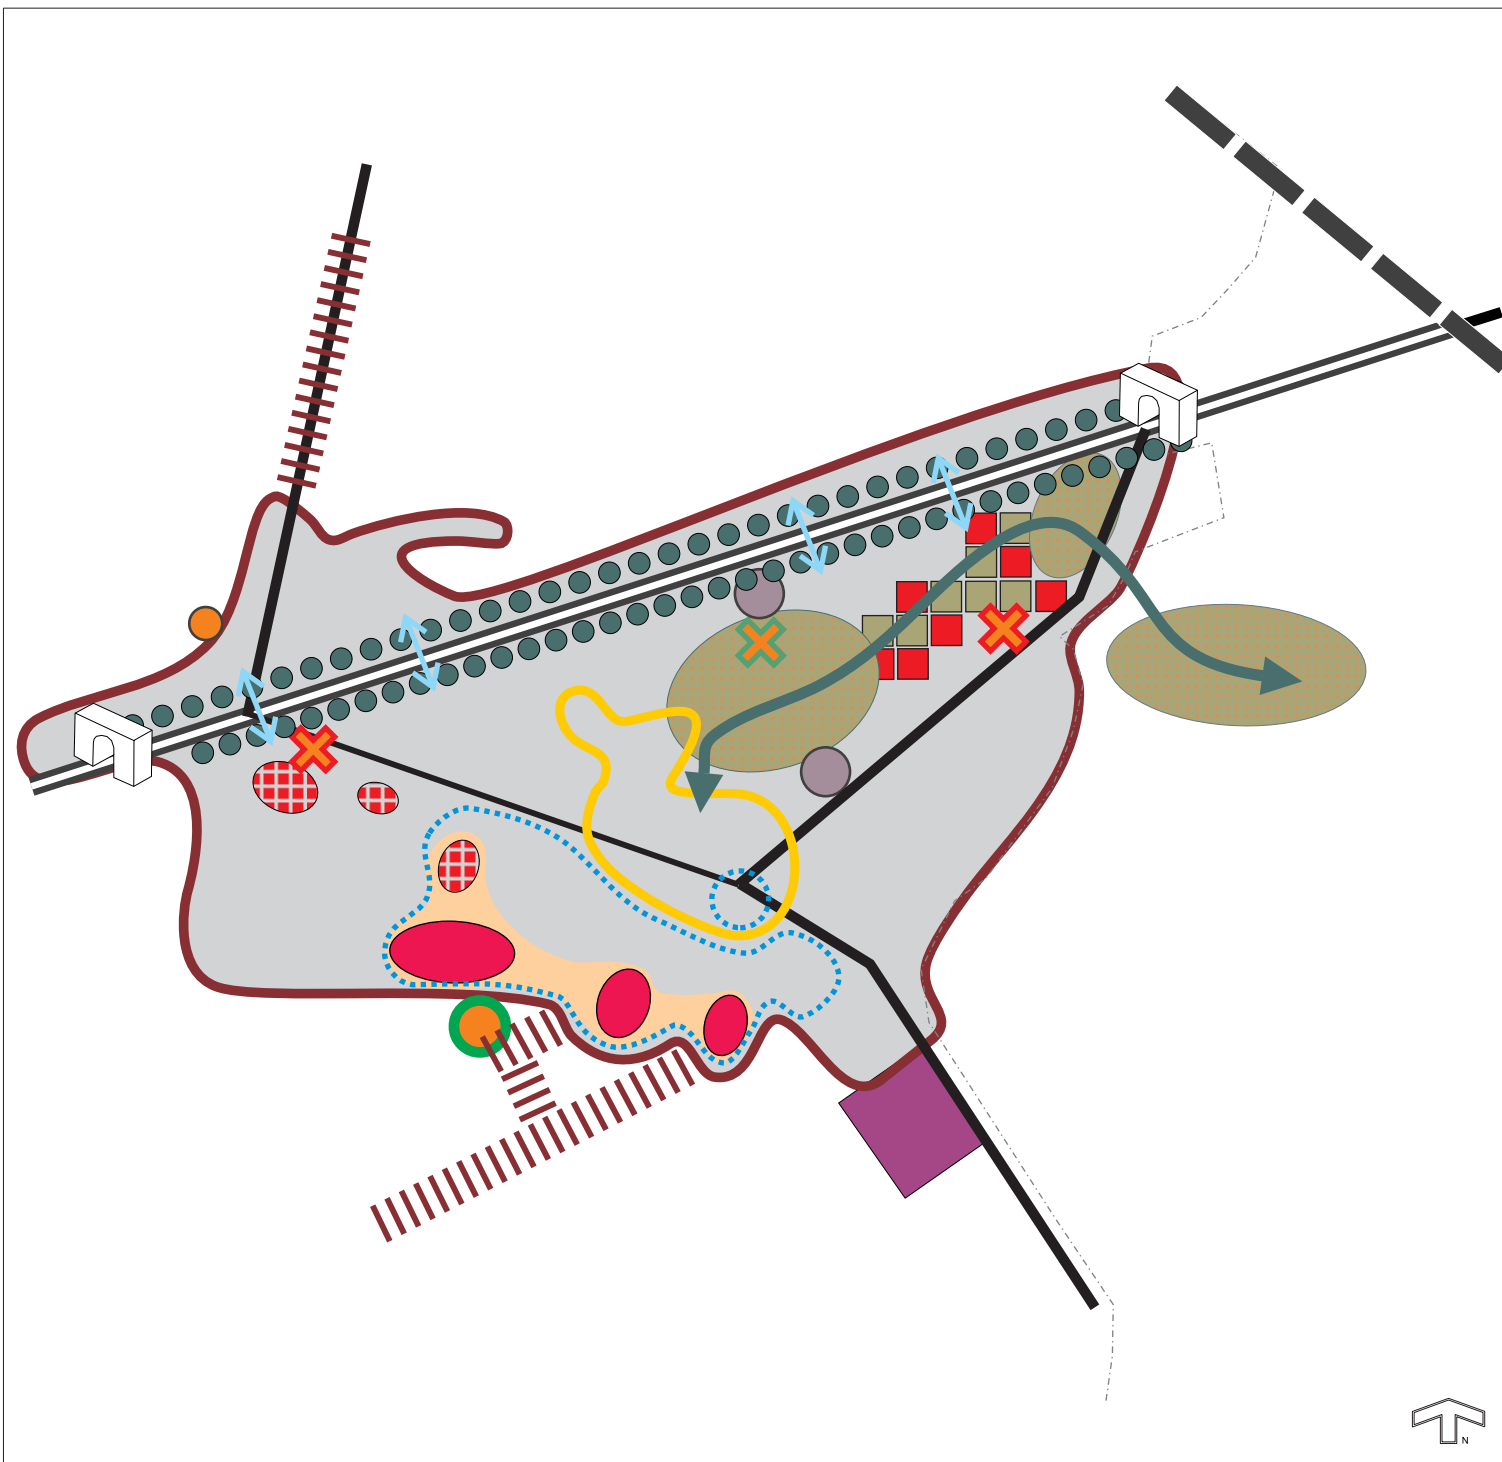

Legende

-  Afwerken woonkern Beerzel
-  Verdichtingsmogelijkheid-afwerken verkaveling
-  Mogelijk aan te snijden woongebied
-  Aan te snijden woongebieden moeten kaderen in een algemeen richtplan
-  Beleid voor wonen in het groen
-  Bestaand (regionaal) bedrijventerrein
-  Onderzoeken herbestemming "paarse vlekjes"
-  Waardevolle groengebieden: versterken groen karakter kern en afstemmen recreatie-, park- en natuurfuncties
-  Groengebieden verbinden en beleefbaar maken
-  Herlocalisatie voetbalterreinen/hondenschool:
-  Nieuwe recreatieve pool Beerzel (Kattestraat)
-  Nieuwe locatie hondenclub aansluitend bij kern
-  Gedeeltelijk schrappen recreatiezone (sectoraal BPA)
-  Te structureren woonlinten
-  Concentratie centrumfuncties in een verkeersleefbare omgeving
-  Herinrichten openbaar domein, in bijzonder zuidelijk woongebied en parking/plein achter kerk
-  Continuïteit van de bomenrijen langs de N15 zorgt voor samenhang en herkenbaarheid
-  N10 drager van het provinciaal stedelijk netwerk
-  N15: Secundaire weg type II oversteekbaarheid verbeteren
-  Lokale verbindingsweg
-  Lokale ontsluitingsweg
-  Poorteffect: afremmen verkeer

Gemeentelijk Ruimtelijk Structuurplan GEMEENTE PUTTE

Opdrachtgever : Gemeentebestuur van Putte

KAART 11

**GEWENSTE RUIMTELIJKE STRUCTUUR
KERN BEERZEL**

Maart 2003



1827 - EF